



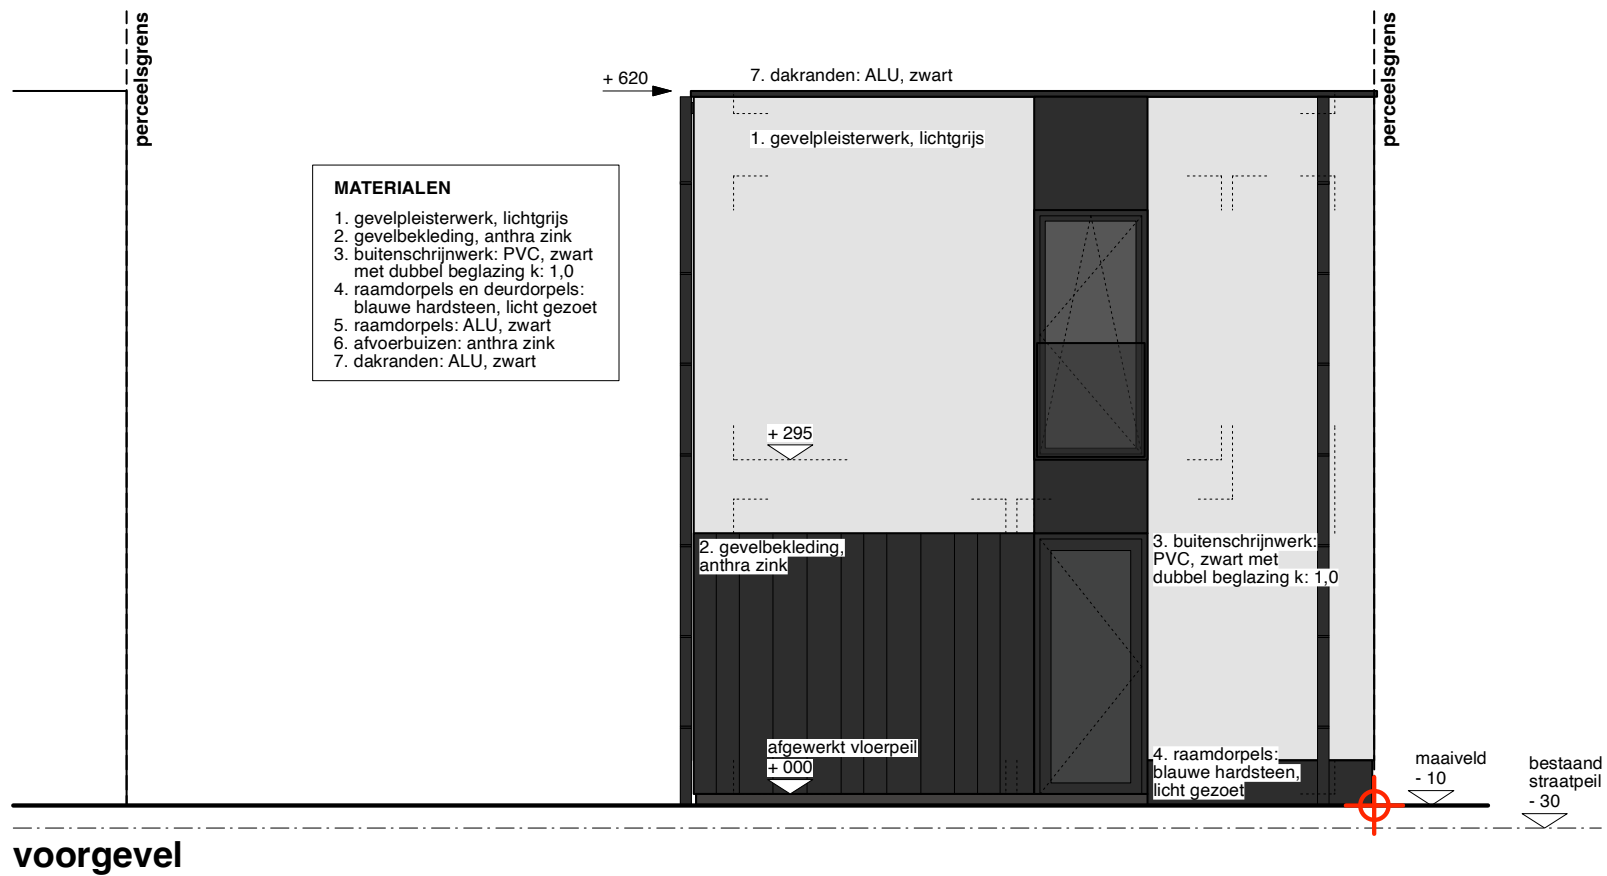

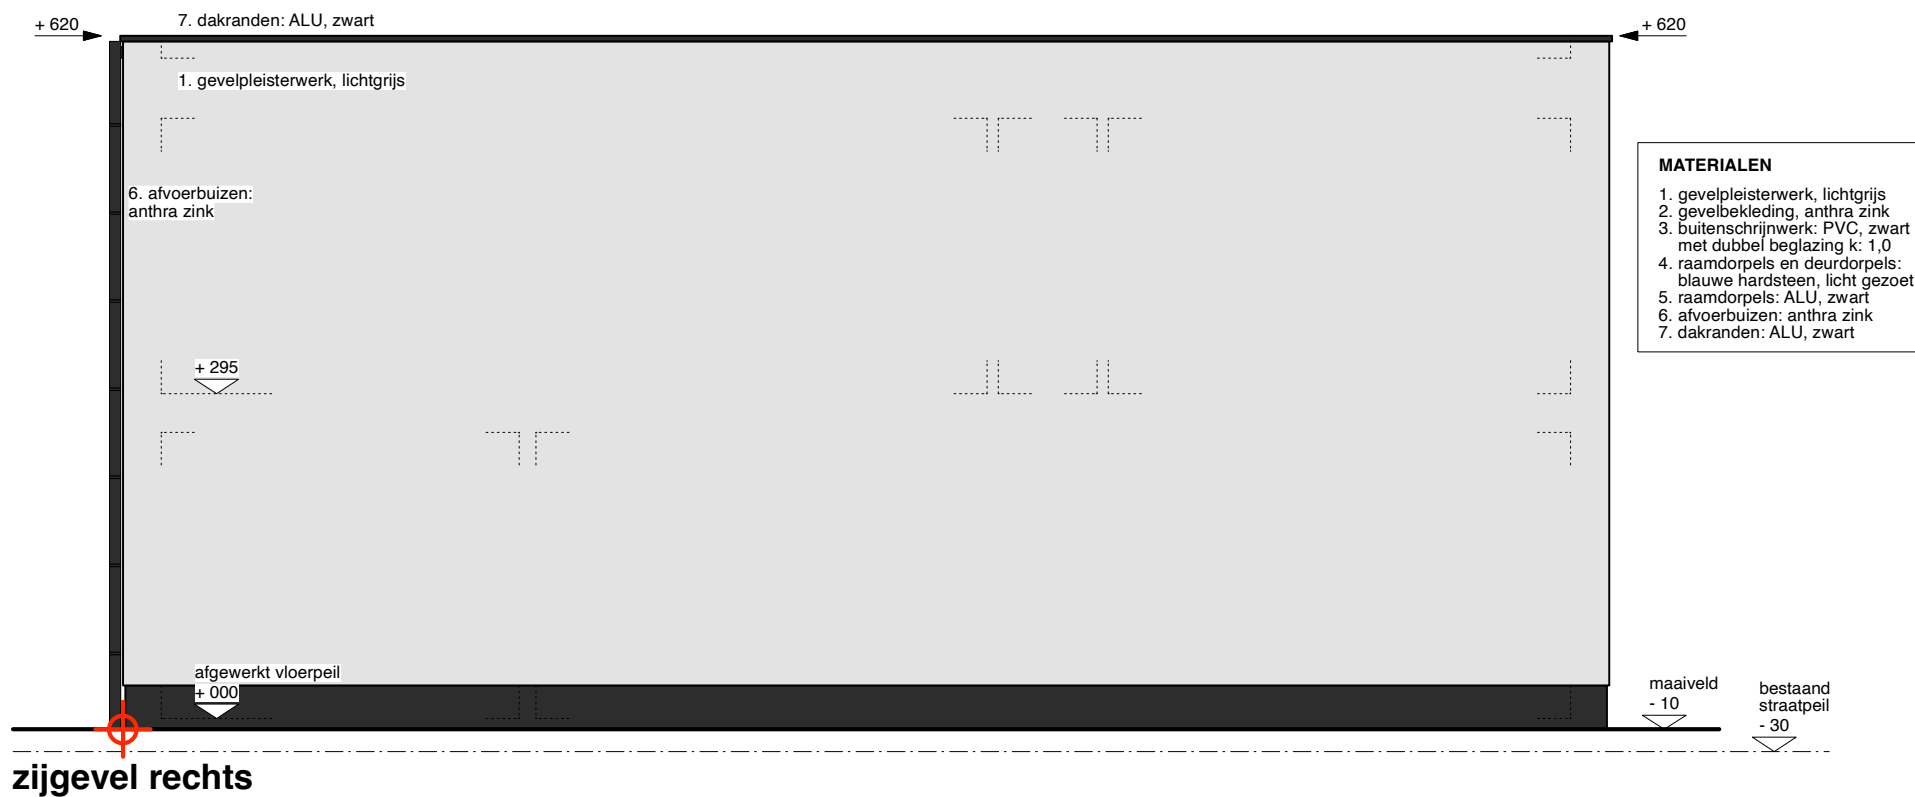




MATERIALEN

1. gevelpleisterwerk, lichtgrijs
2. gevelbekleding, anthra zink
3. buitenschrijnwerk: PVC, zwart met dubbel beglazing k: 1,0
4. raamdorpels en deurdorpels: blauwe hardsteen, licht gezoet
5. raamdorpels: ALU, zwart
6. afvoerbuizen: anthra zink
7. dakranden: ALU, zwart

zijgevel links

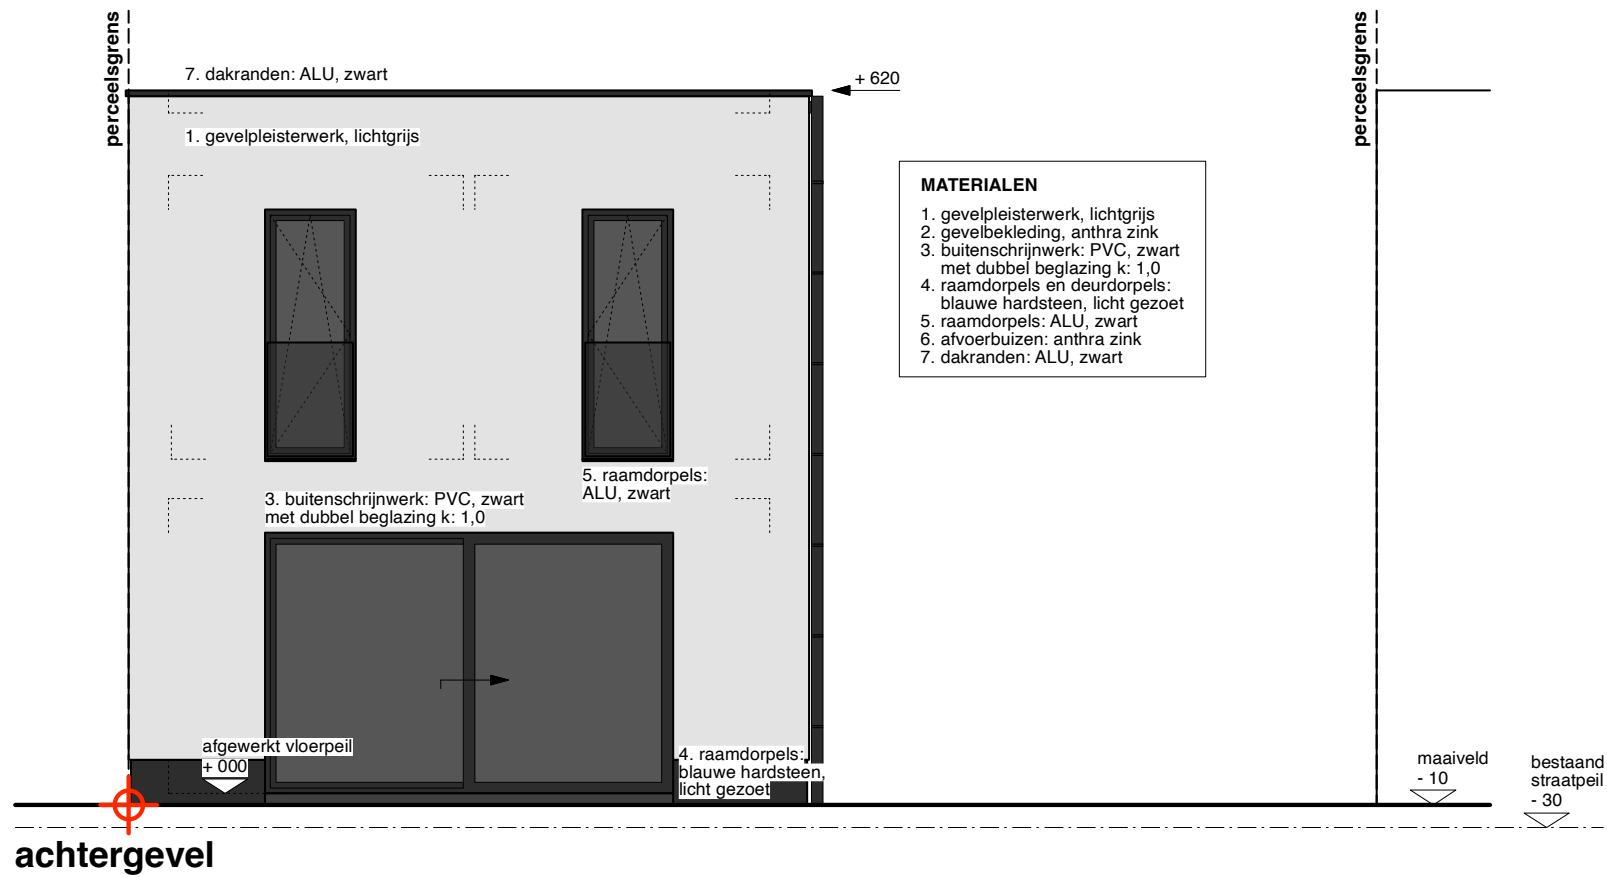

MATERIALEN

1. gevelpleisterwerk, lichtgrijs
2. gevelbekleding, anthra zink
3. buitenschrijnwerk: PVC, zwart met dubbel beglazing k: 1,0
4. raamdorpels en deurdorpels: blauwe hardsteen, licht gezoet
5. raamdorpels: ALU, zwart
6. afvoerbuizen: anthra zink
7. dakranden: ALU, zwart

