




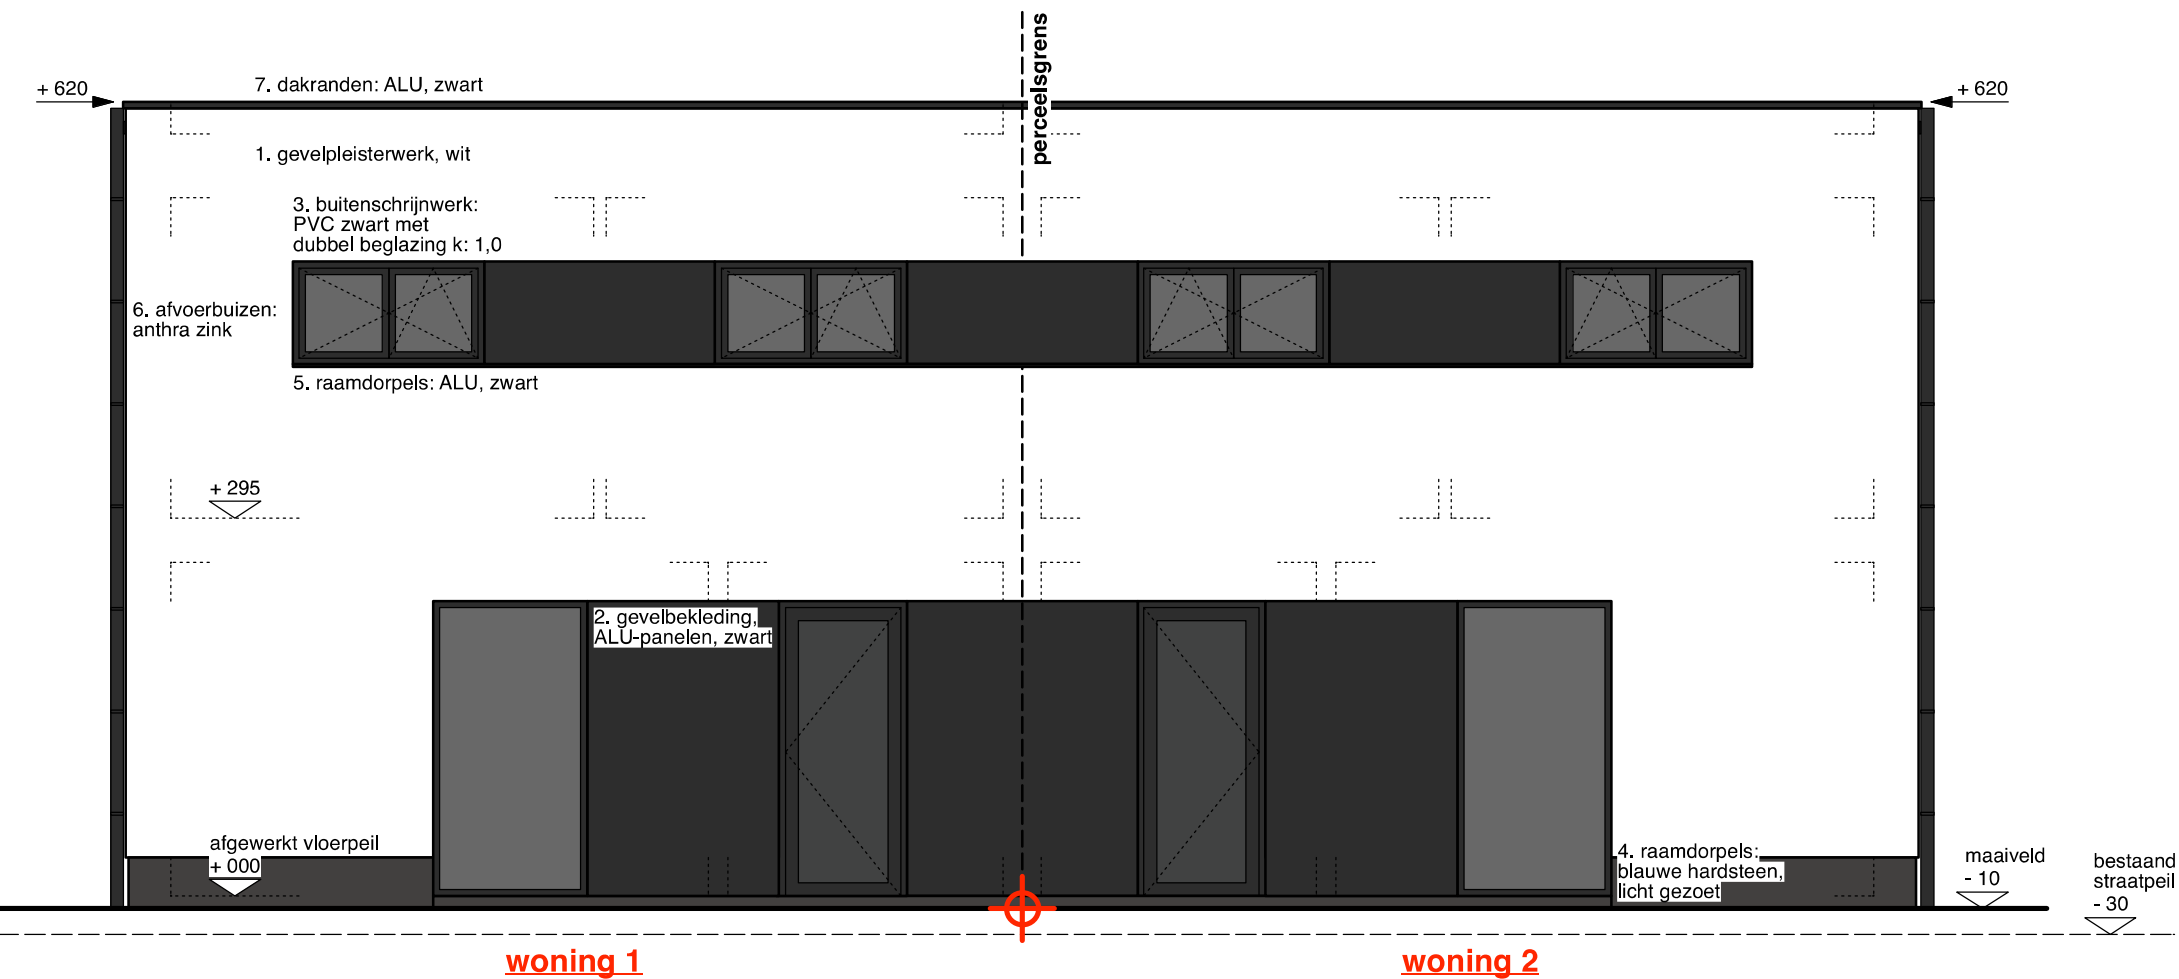

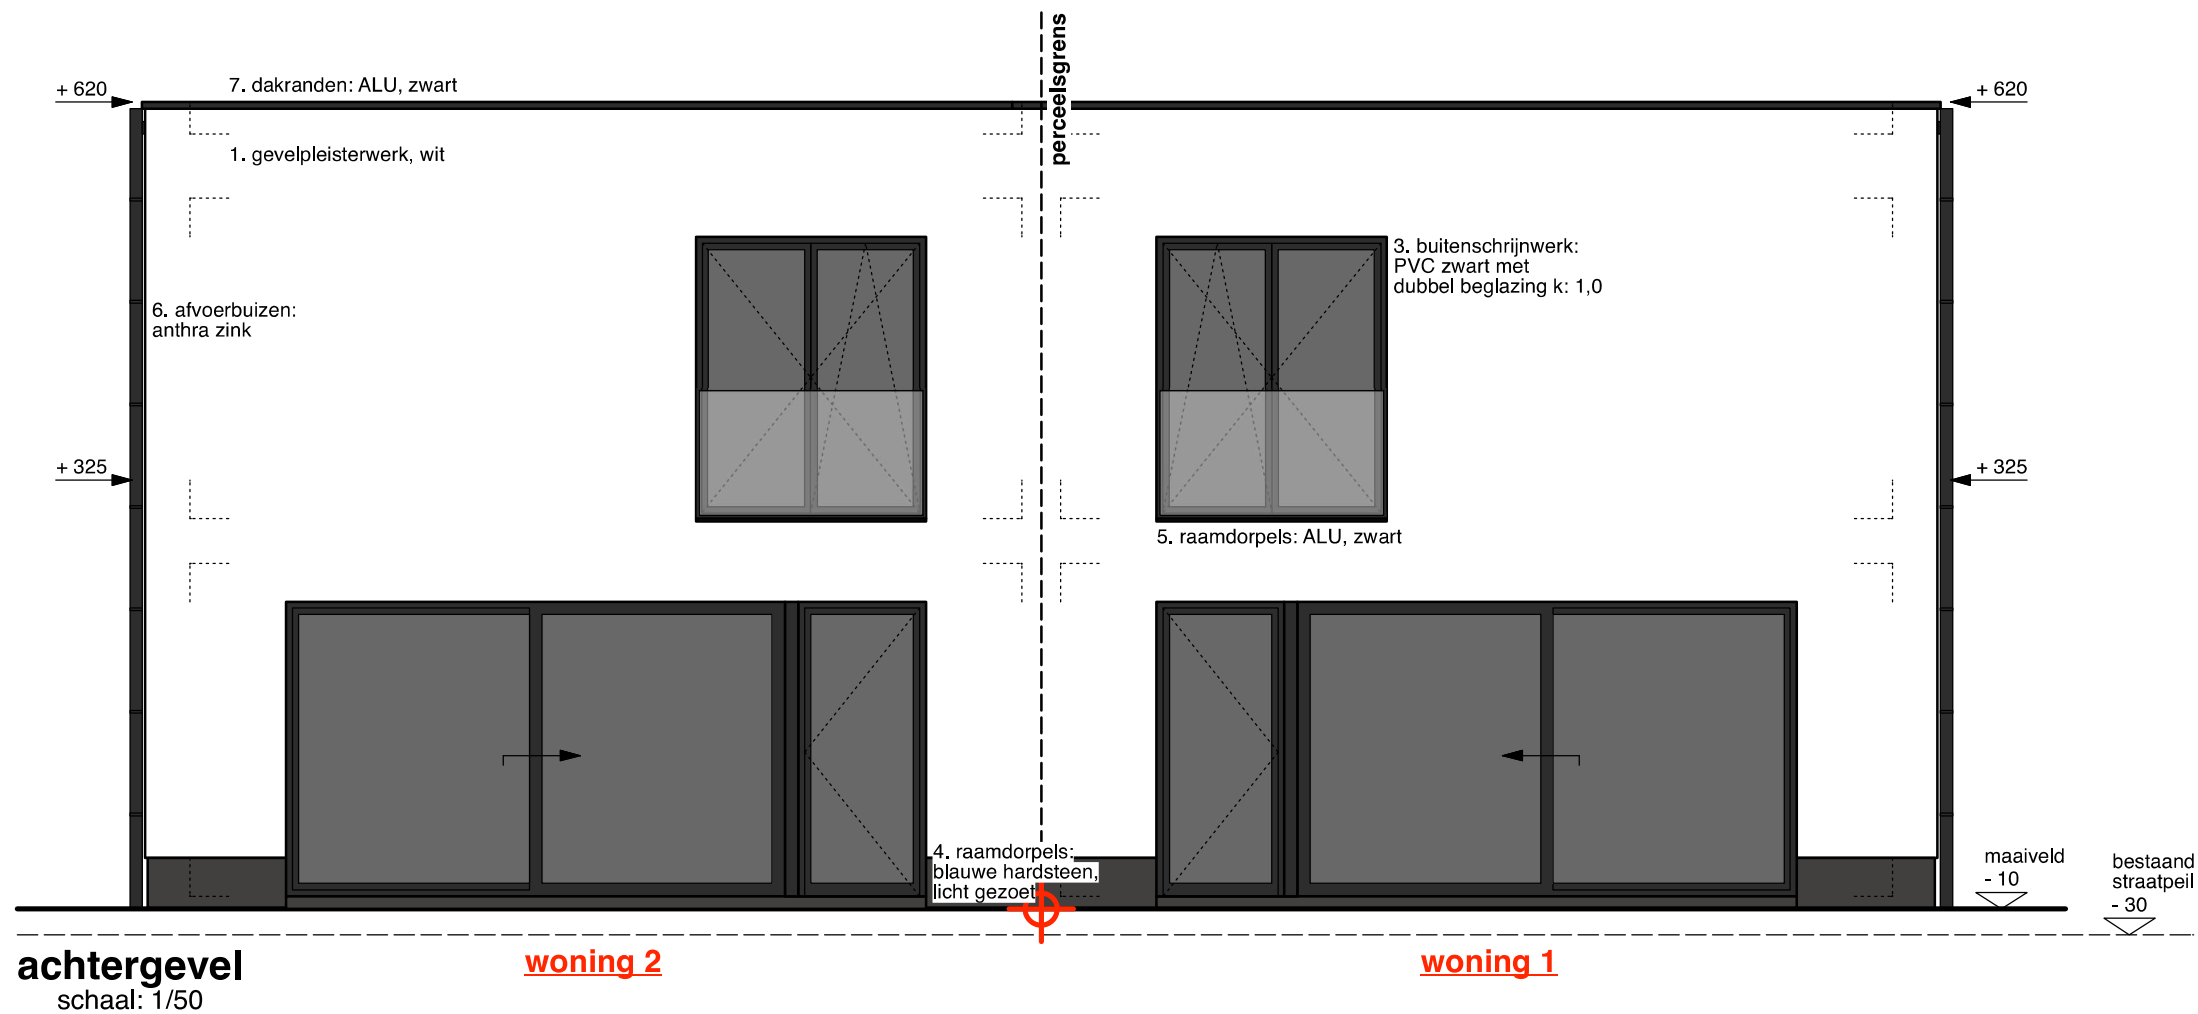

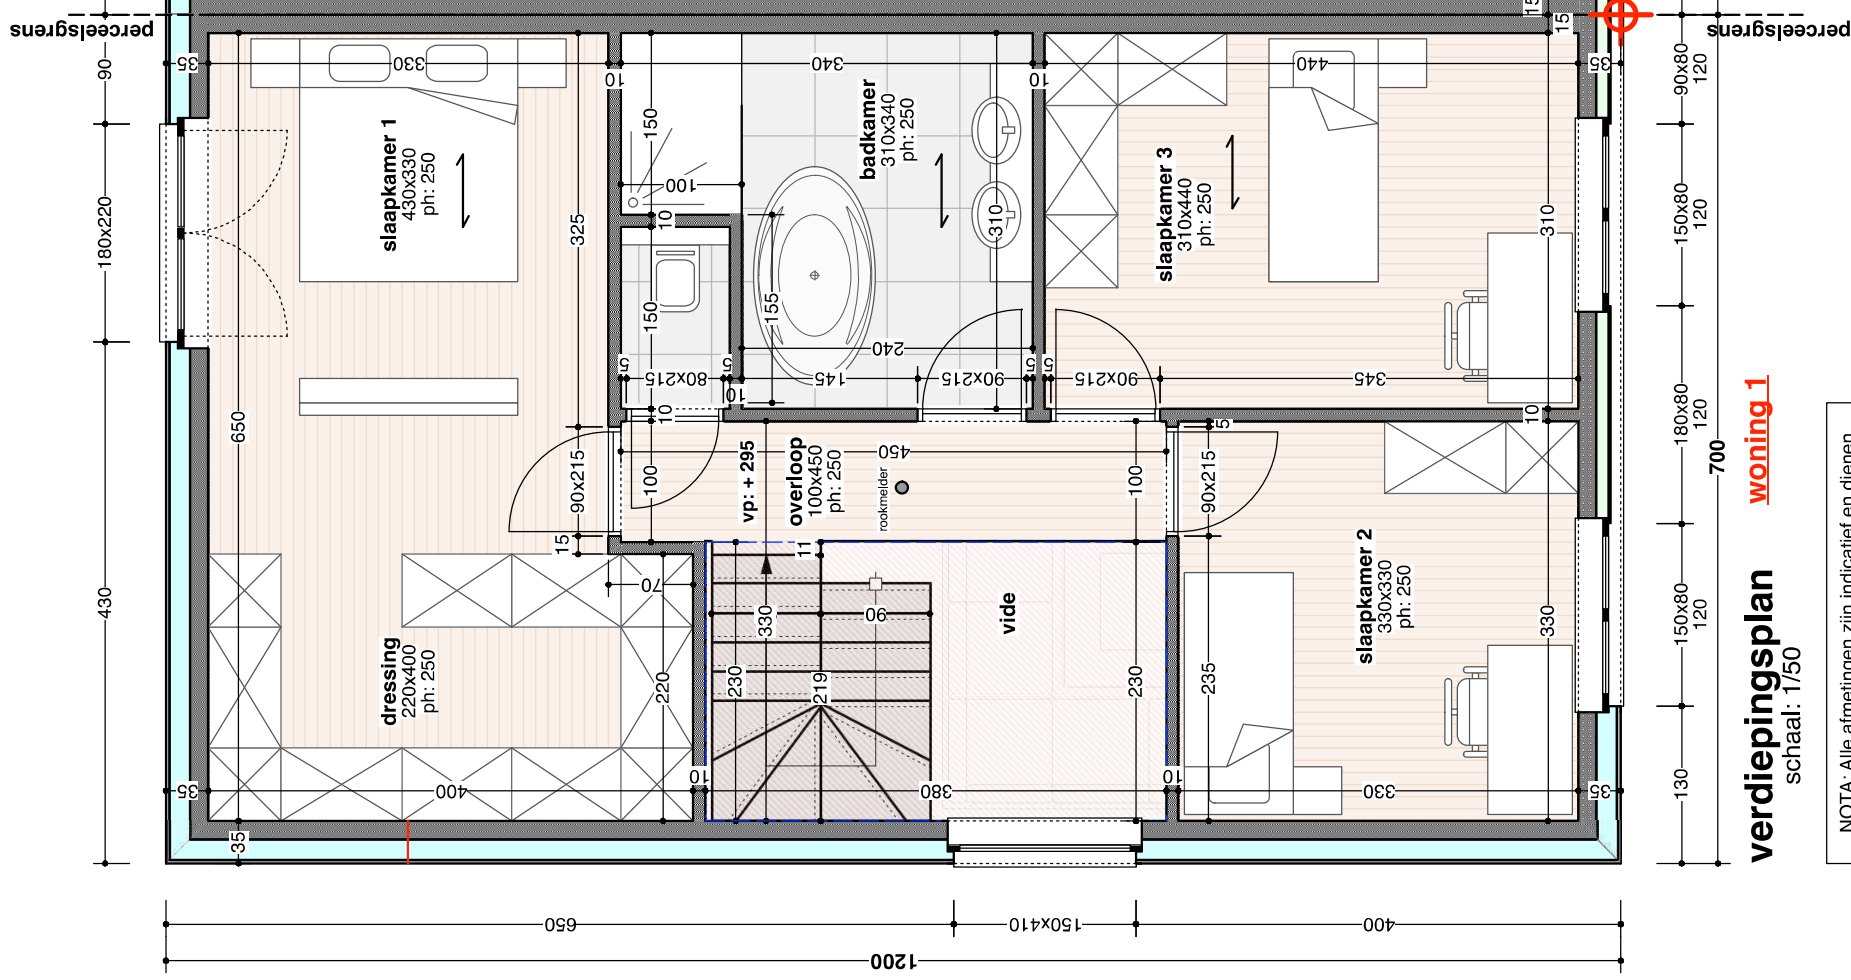



NOTA: Alle afmetingen zijn indicatief en dienen tijdens de werkzaamheden gecontroleerd te worden

ALLE BETONBALKEN, -KOLOMMEN EN/OF METALEN PROFIELEN ZIJN UIT TE VOEREN VOLGENS DE GEGEVENS EN STUDIE VAN EEN BEVOEGD INGENIEUR STABILITEIT